

ПОСТАНОВЛЕНИЕ

« 30 » ноября 2016 года

№ 713

ОБ УТВЕРЖДЕНИИ СХЕМЫ РАЗМЕЩЕНИЯ НЕСТАЦИОНАРНЫХ ТОРГОВЫХ ОБЪЕКТОВ НА ТЕРРИТОРИИ МО НОВОЛОДОЖСКОЕ ГОРОДСКОЕ ПОСЕЛЕНИЕ

В целях реализации на территории МО Новолодожское городское поселение Федерального закона Российской Федерации от 28 декабря 2009 г. №381-ФЗ «Об основах государственного регулирования торговой деятельности в Российской Федерации», подпункта 10 пункта 1 статьи 14 Федерального закона от 06.10.2003 г. №131-ФЗ «Об общих принципах организации местного самоуправления в Российской Федерации», в соответствии с Приказом Комитета по развитию малого, среднего бизнеса и потребительского рынка Ленинградской области от 18.08.2016 г. №22, Порядком разработки, утверждения и изменения схемы размещения нестационарных торговых объектов на территории МО Новолодожское городское поселение, утвержденным Постановлением администрации Новолодожского городского поселения от 30 ноября 2016 г. №712, администрация Новолодожского городского поселения

ПОСТАНОВЛЯЕТ:

1. Утвердить Схему размещения нестационарных торговых объектов на территории муниципального образования Новолодожское городское поселение Волховского муниципального района Ленинградской области, согласно Приложениям №№1 8.
2. Признать утратившим силу постановление администрации Новолодожского городского поселения от 11.03.2016 г. №140 «Об утверждении схемы размещения нестационарных торговых объектов, расположенных на земельных участках, в зданиях, строениях и сооружениях, находящихся в государственной и муниципальной собственности, на территории МО Новолодожское городское поселение в новой редакции».
3. Настоящее постановление вступает в силу с момента принятия, подлежит официальному опубликованию в средствах массовой информации и на официальном сайте МО Новолодожское городское поселение www.newladogaadm.ru в сети «Интернет».
4. Контроль исполнения настоящего постановления оставляю за собой.

Глава администрации

О.С. Баранова

Приложение №1
к постановлению администрации
Новолодожского городского поселения
от 30 ноября 2016 года № 713

**Схема размещения нестационарных торговых объектов на территории муниципального образования Новолодожское городское поселение Волховского муниципального района Ленинградской области.
(текстовая часть)**


Идентификационный номер НТО	Место размещения НТО (адресный ориентир)	Вид НТО	Площадь НТО	Специализация НТО	Правообладатель НТО (наименование, ИНН)	Реквизиты документов на размещение НТО	Является ли правообладатель НТО субъектом малого и (или) среднего предпринимательства (да/нет)	Период размещения НТО (с ____ по ____)
1	2	3	4	5	6	7	8	9
1.	город Новая Ладога, микрорайон «А», д. 15.	павильон	115,0 кв. м.	продовольственные товары	ООО «Ивушка» ИНН 4718000660	Договор аренды земельного участка № 36 от 09.09.2013 г.	да	С 09.09.2013 г. по 30.09.2018 г.
2.	город Новая Ладога, переулок Озёрный, 30а.	павильон	90,0 кв. м	продовольственные товары	ИП Гуринова Юлия Викторовна ИНН 471800282190	Договор №2 о размещении НТО от 15.07.2016 г.	да	С 15.07.2016 г. по 31.12.2016 г.
3.	город Новая Ладога, микрорайон «В», у д. 2.	киоск	24,0 кв. м	печатная продукция	ООО «Невоблпечатъ – Волхов» ИНН 4702012974	Договор №5 о размещении НТО от 15.08.2016 г.	да	С 01.08.2016 г. по 31.12.2016 г.
4.	город Новая Ладога, пр. Карла Маркса, у д. 27.	киоск	17,0 кв. м	печатная продукция	ООО «Невоблпечатъ – Волхов» ИНН 4702012974	Договор №4 о размещении НТО от 15.08.2016 г.	да	С 01.08.2016 г. по 31.12.2016 г.
5.	город Новая Ладога, ул. Суворова, 2б	павильон (автобусная остановка с торговой точкой)	57,0 кв. м	продовольственные товары	Рыдзевский Александр Валерьевич	Договор аренды земельного участка № 34 от 26.10.2012 г.	да	С 01.11.2012 г. по 31.10.2017 г.
6.	город Новая Ладога, микрорайон «В», д. 25а.	павильон	100,0 кв. м	продовольственные товары	Федоренко Елена Евгеньевна	Договор №6 о размещении НТО от 08.09.2016 г.	да	С 01.08.2016 г. по 31.12.2016 г.
7.	город Новая Ладога, ул. Северная, у д. 21.	павильон	68,0 кв. м	продовольственные товары	ИП Мосунова Ирина Викторовна ИНН 408470224800021	Договор аренды земельного участка № 78 от 15.09.2004 г.	да	С 15.09.2004 г. по 01.10.2019 г.
8.	город Новая Ладога, микрорайон «В», у д. 2.	универсальная ярмарка	520,0 кв. м	смешанный ассортимент	МКУ «Городская служба» ИНН 4702014393	Разрешение №02 на размещение НТО от 04.04.2016 г.	нет	С 05.04.2016 г. по 31.12.2016 г.

9.	город Новая Ладога, наб. Ладожской Флотилии, у д. 26а.	универсальная ярмарка выходного дня	4894,0 кв. м	сменный ассортимент	МКУ «Городская служба» ИНН 4702014393	Разрешение №01 на размещение НТО от 04.04.2016 г.	нет	С 05.04.2016 г. по 31.12.2016 г.
10.	город Новая Ладога, ул. М. Горького, д. 21	павильон	42,0 кв. м	непродовольственные товары	Шашков Роман Николаевич	Договор аренды земельного участка № 54 от 12.09.2011 г.	да	срок до – 31.08.2016 г.
11.	город Новая Ладога, ул. М. Горького, ориентир: у д.16	павильон	40,0 кв. м	продовольственные товары	ИП Попова Елизавета Михайловна ИНН 470204622100	Договор №1 о размещении НТО от 15.08.2016 г.	да	С 15.07.2016 г. по 31.12.2016 г.
12.	город Новая Ладога, пр. Карла Маркса, ориентир: д. 17	передвижной объект (автоприцеп для	20,0 кв. м	продовольственные товары	—			
		реализации пищевых жидкостей)						
13.	город Новая Ладога, ул. Пролетарский канал, ориентир: д. 43	передвижной объект торговли	15,0	продовольственные товары	ИП Захарова Валентина Владимировна ИНН 471800871653	Договор №7 о размещении НТО от 17.10.2016 г.	да	С 01.01.2016 г. по 31.12.2016 г.
14.	город Новая Ладога, улица Суворова, ориентир д. 26.	сезонный нестационарный торговый объект	24,0	продовольственные товары (реализация фруктов и овощей)	ИП Каландаров Джейхун Саханоглы ИНН 470204915241	Договор №3 о размещении НТО от 01.08.2016 г.	да	С 06.06.2016 г. по 01.10.2016 г.

Приложение №2

Графическое изображение территории


город Новая Ладога
М 1:1000

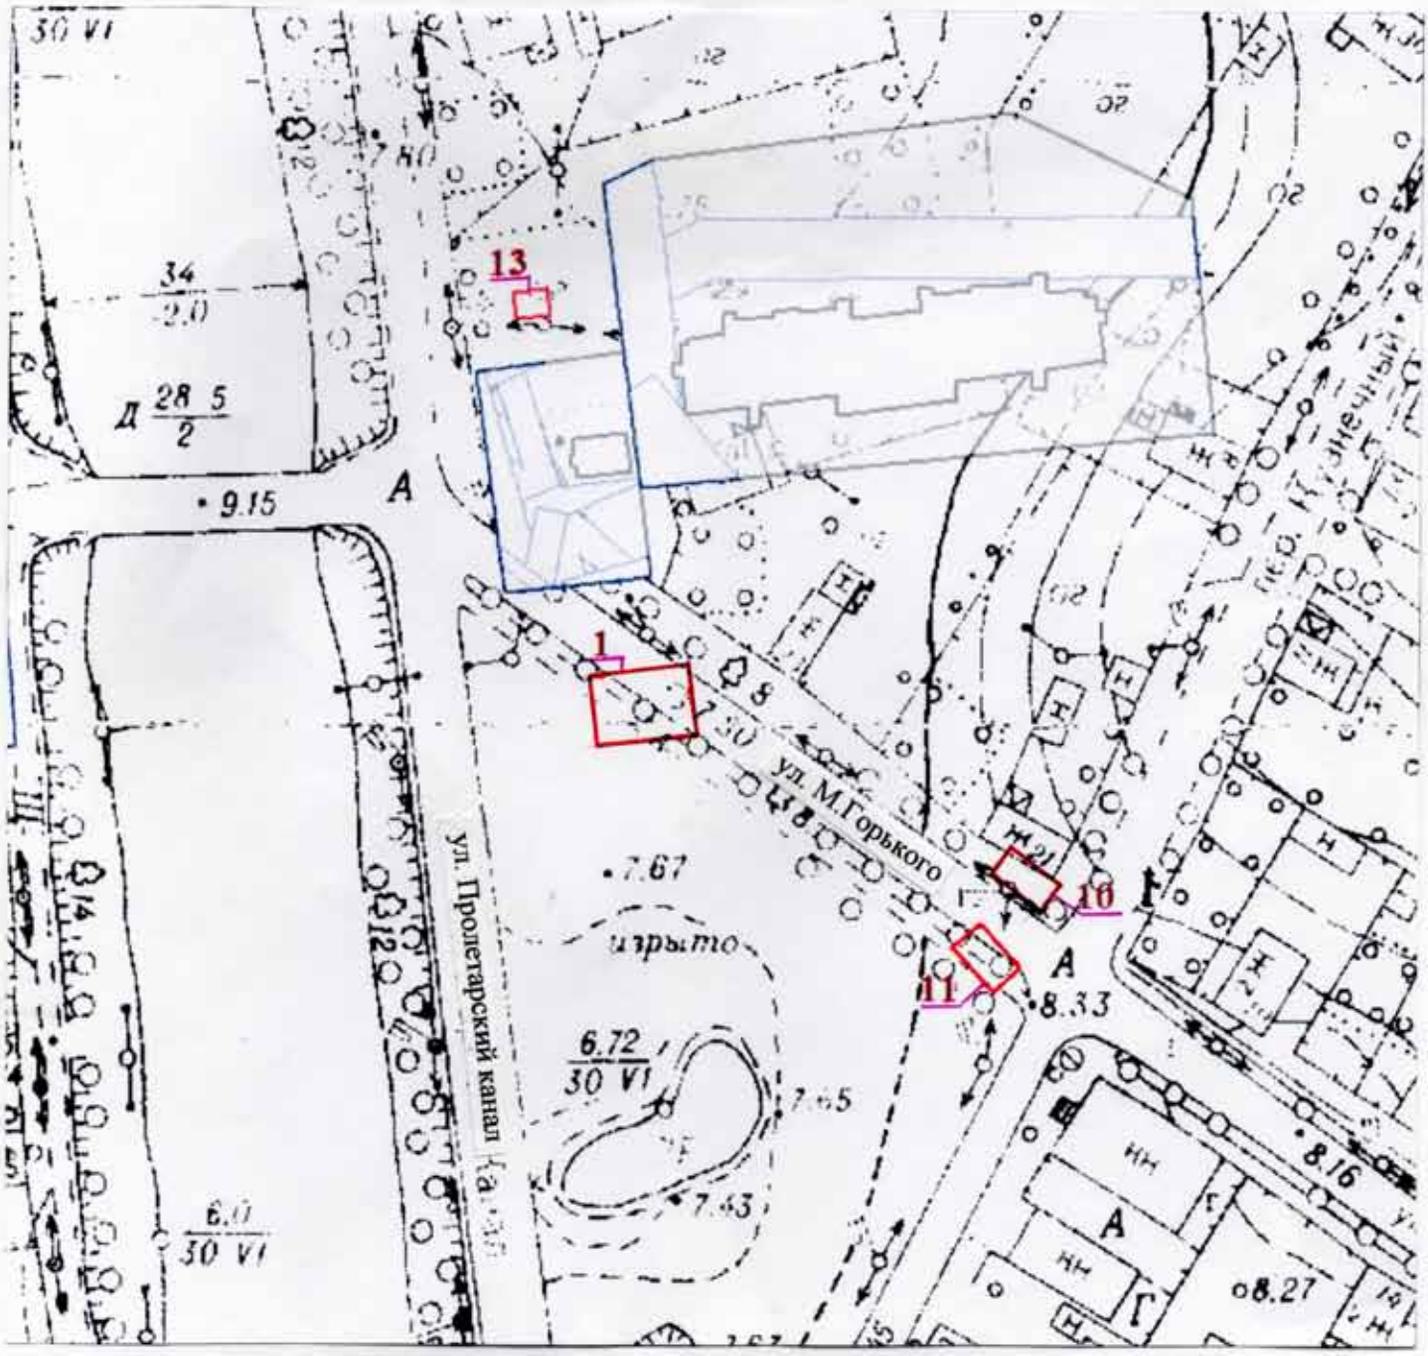

Приложение №3

Графическое изображение территории

город Новая Ладога
М 1:2000

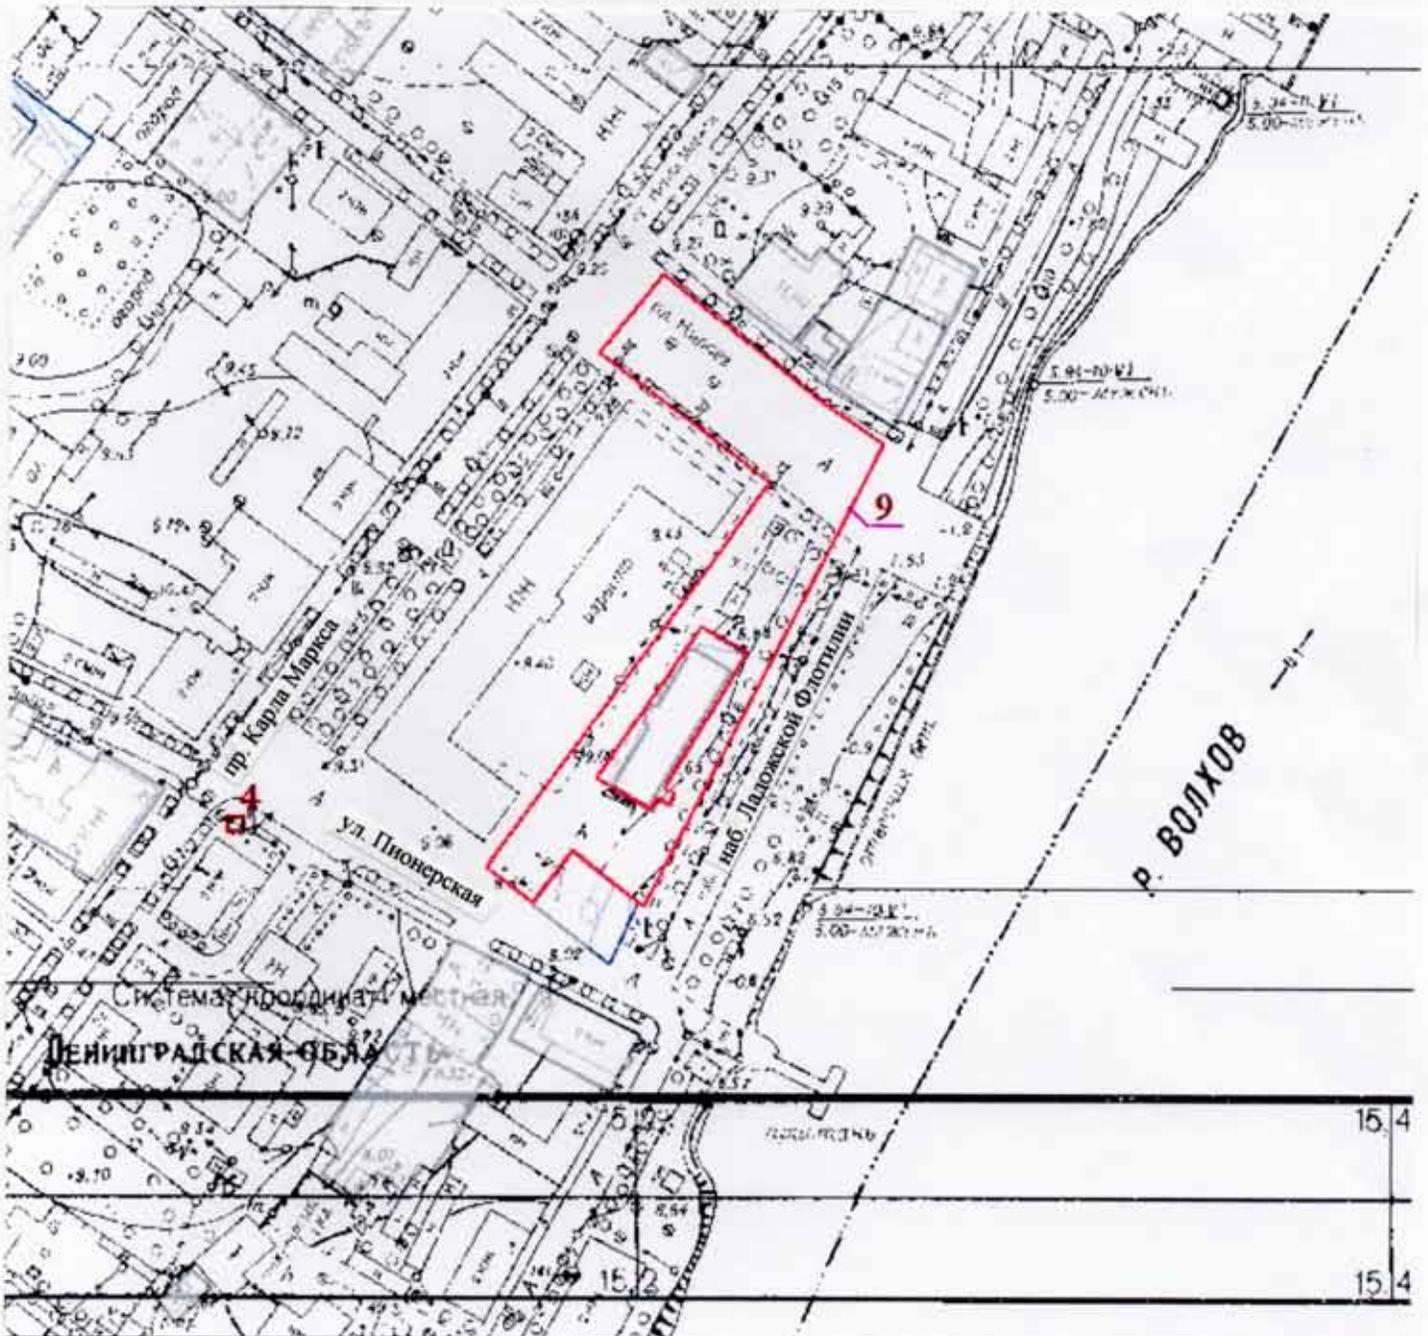

Графическое изображение территории


город Новая Ладога
М 1:2000



Приложение №5

Графическое изображение территории


город Новая Ладога
М 1:2000

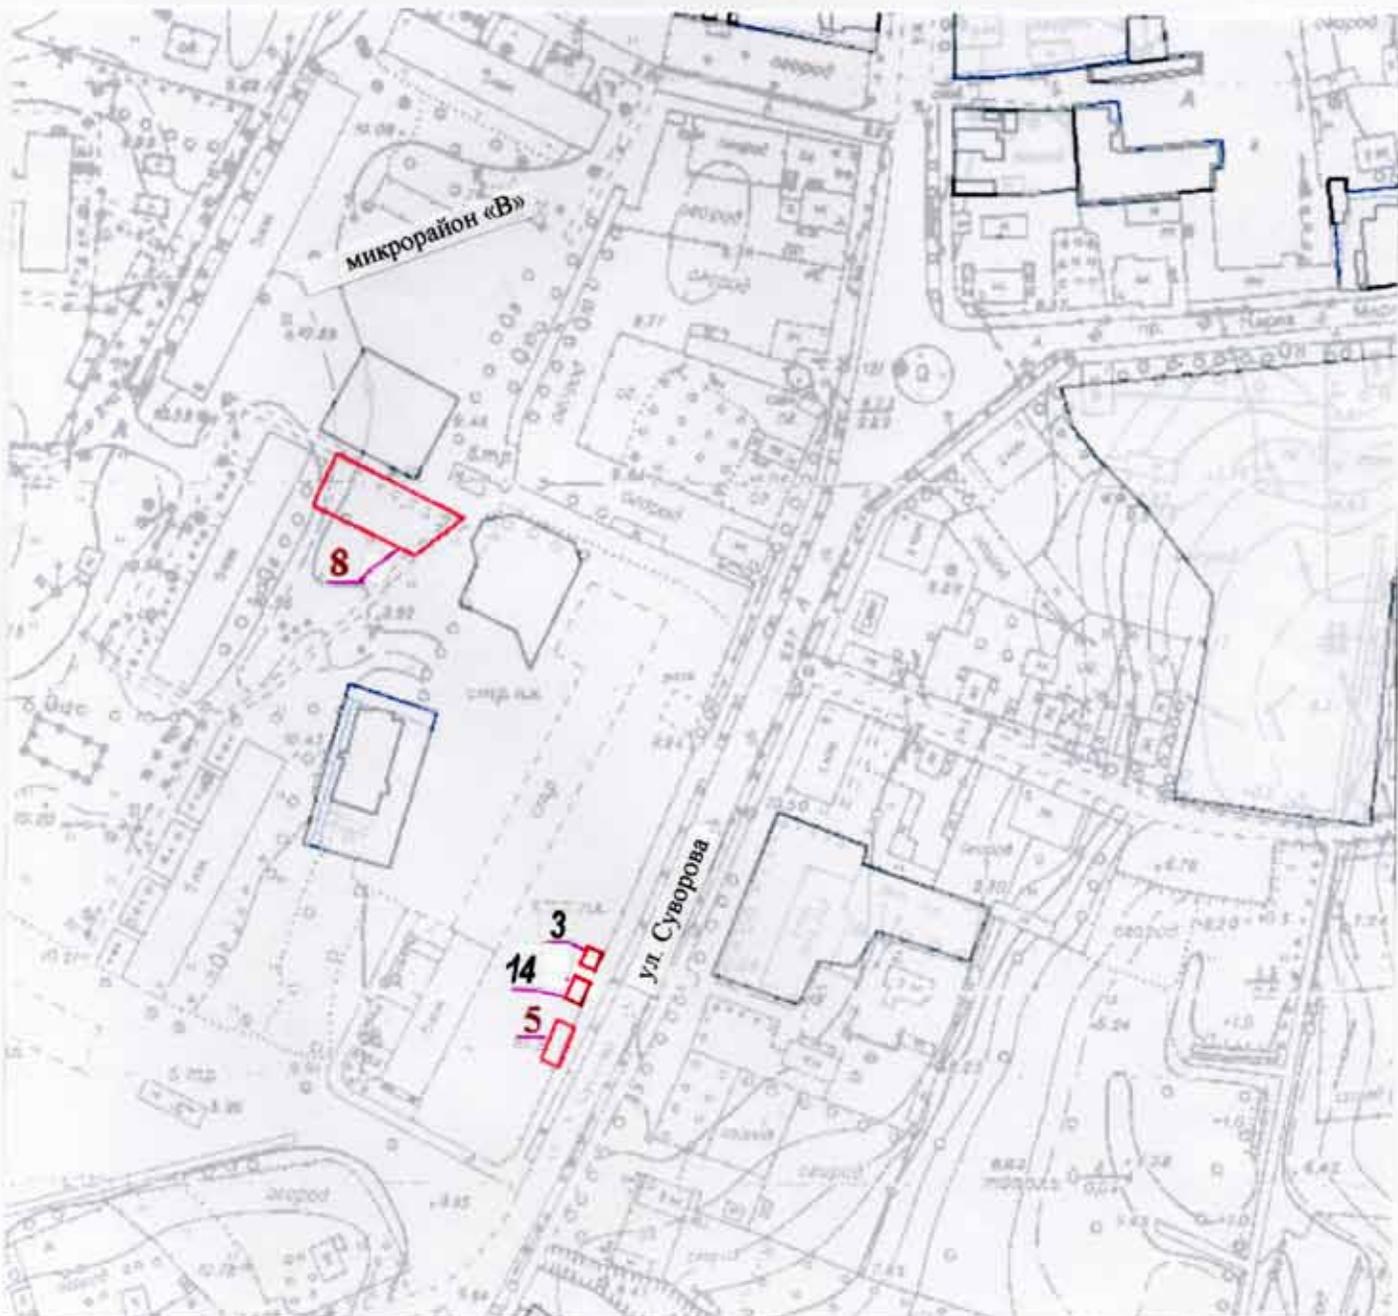

Приложение №6

Графическое изображение территории


город Новая Ладога
М 1:2000

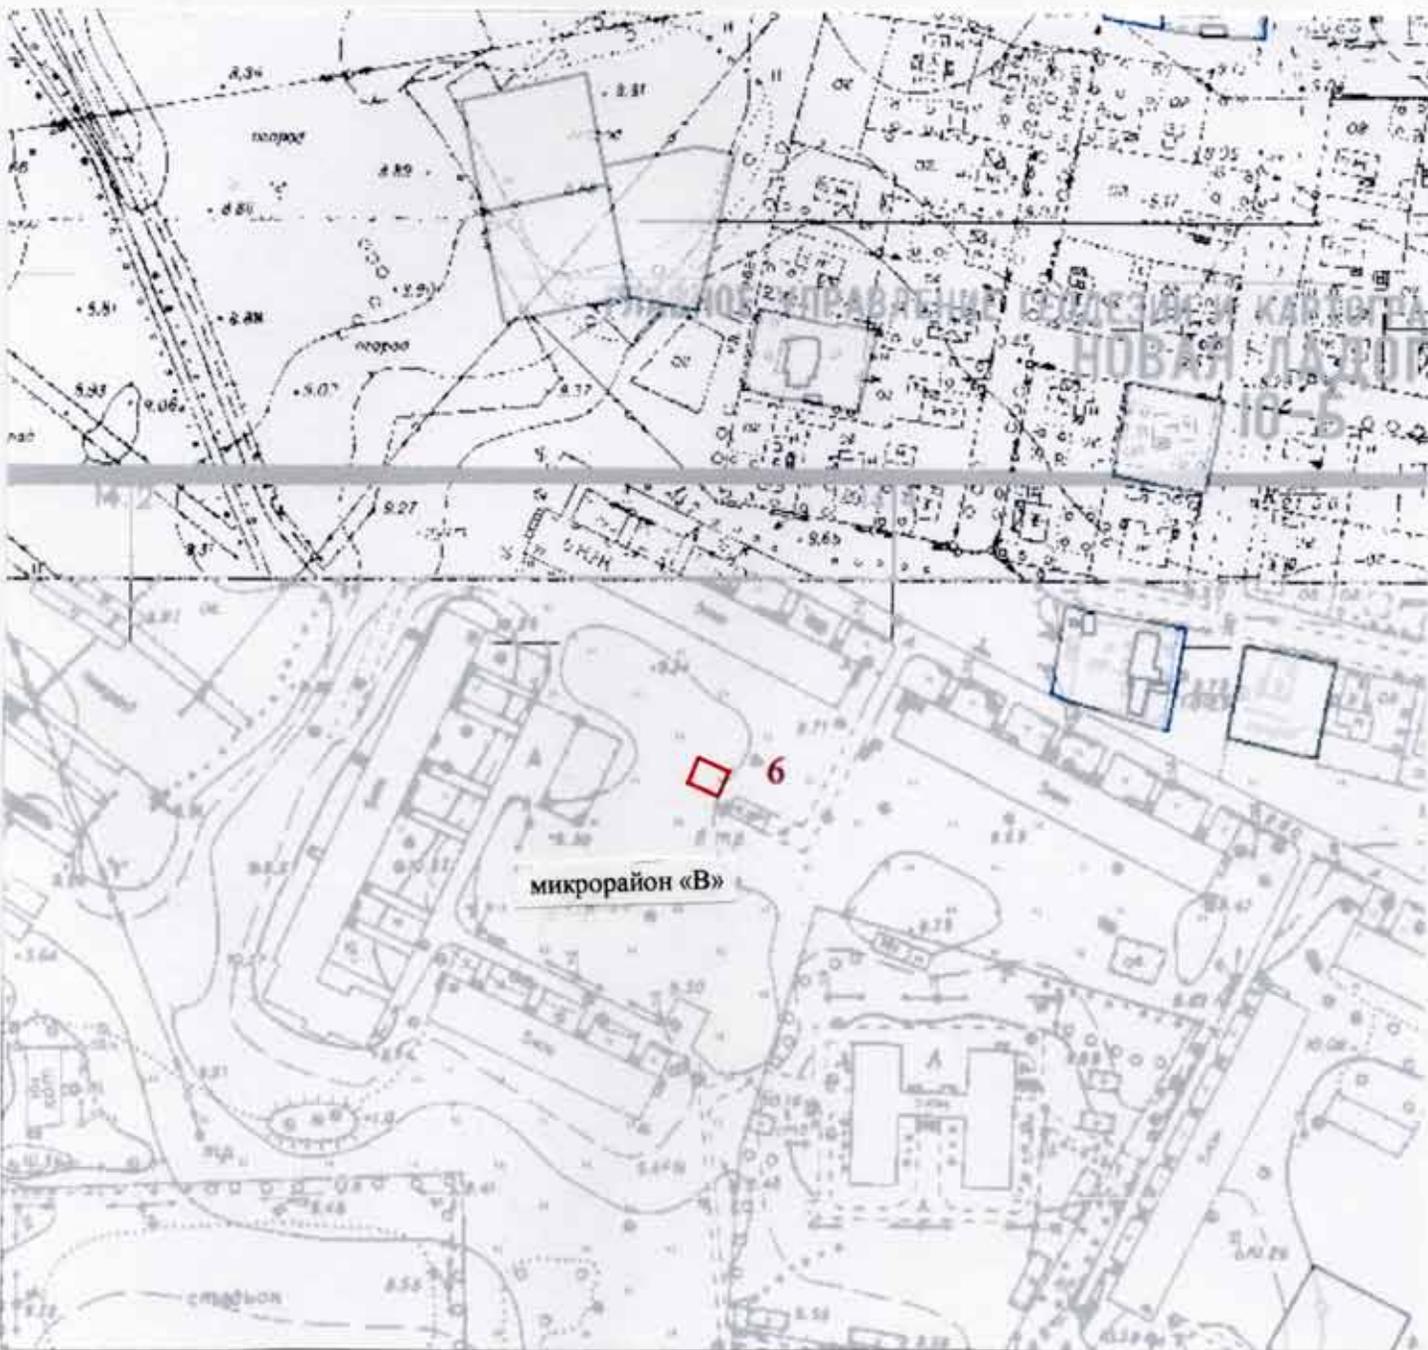

Приложение №7

Графическое изображение территории

город Новая Ладога
М 1:2000

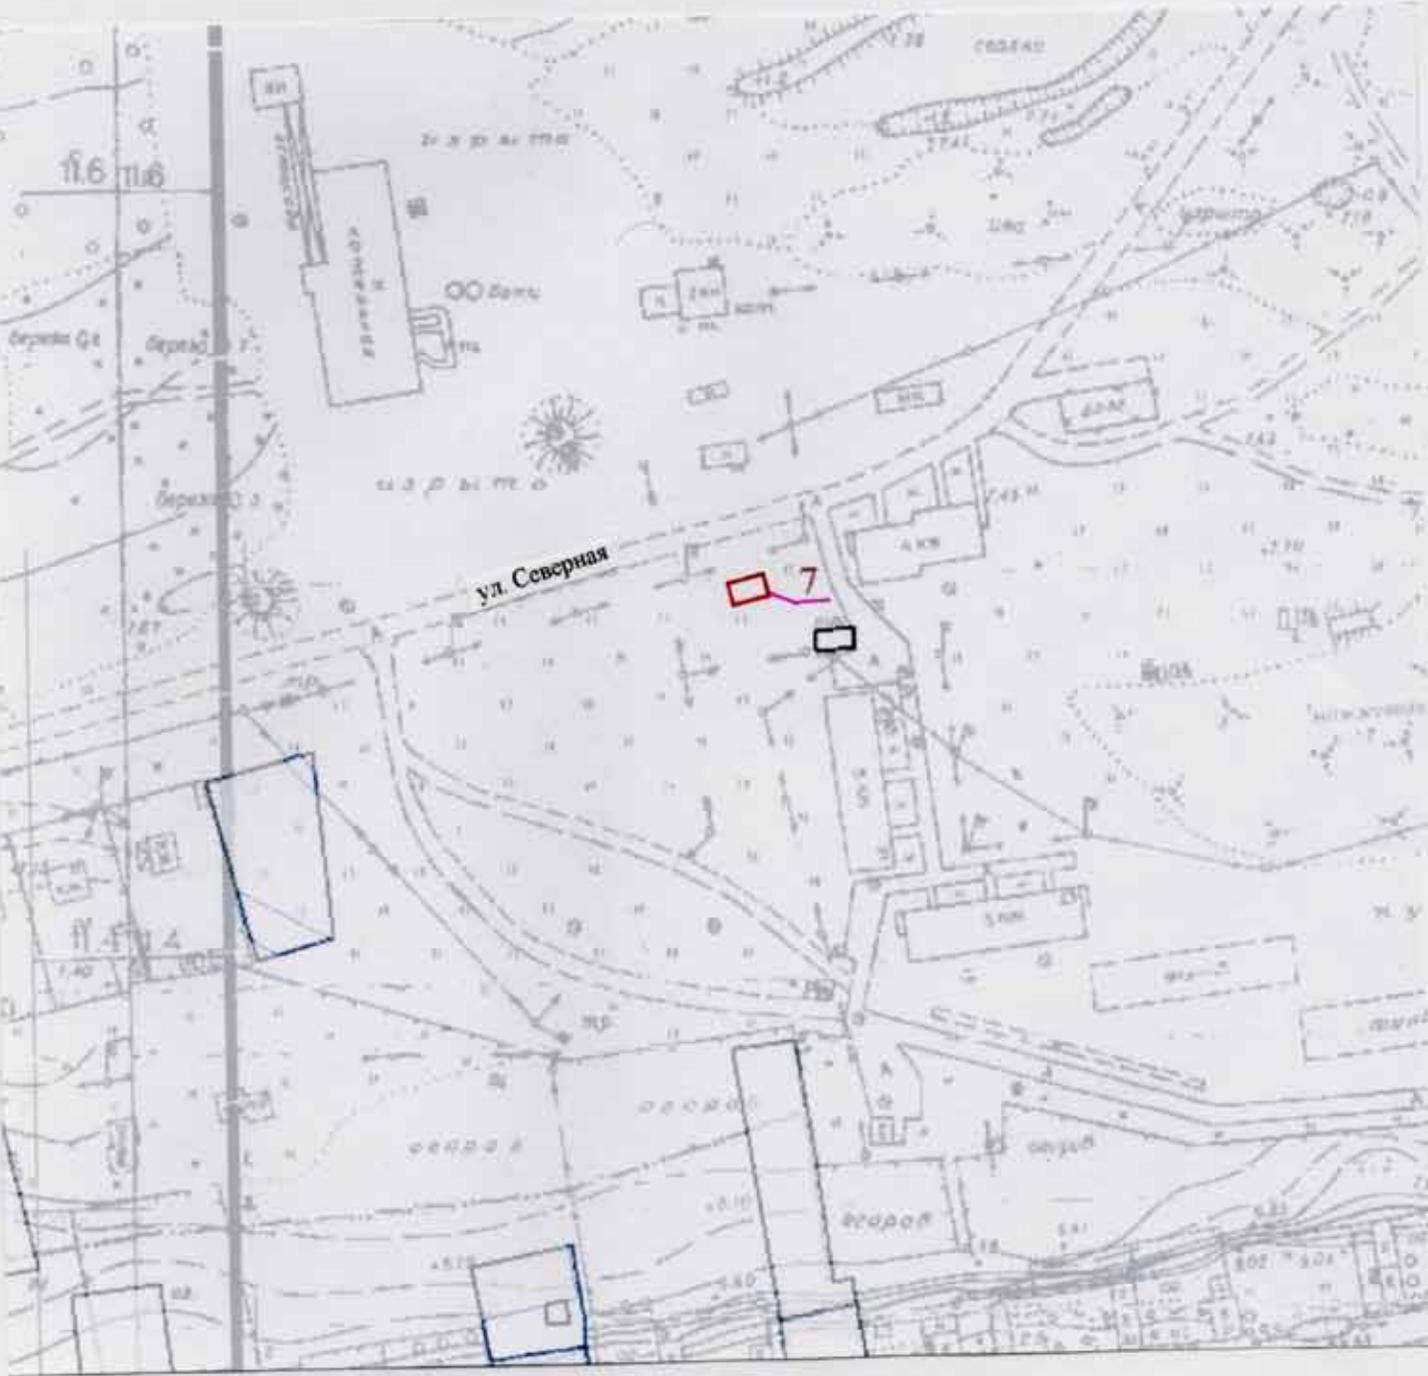

Графическое изображение территории

город Новая Ладога
М 1:2000

